

Gemeinde Neueneegg
Ersatz Trinkwasserleitung Pfrundgschick

DATUM	GEZ.	KONTR.	VIS.	ÄNDERUNGEN	INDEX
02.05.2025	RUORAN	RUJ		Hydrantenstandort Nr. 79 und Nr. 80, Aufhebung HA Halestrasse Nr. 40	1
20.06.2025	RAN	RUJ		Anpassungen Parzellenummer und Grünflächen	2
					3

Baugesuch

Übersichtsplan nach Etappen

Situation

DATUM	GEZ.	KONTR.	VIS.	FORMAT	MASSSTAB	PROJEKT NR. / PLAN NR. - INDEX
10.02.2025	RUORAN	RUJ		60 x 126	1:500	B10124.01 / 02

HOLINGER AG
Kathleenstrasse 23, CH-3005 Bern
Telefon +41 (0)31 370 30 30
ber@holinger.com, www.holinger.com

HOLINGER
the art of engineering


Legende

	bestehend	aufheben	projektiert
Trinkwasser Versorgungsleitung genau			
Trinkwasser Versorgungsleitung ungenau			
Trinkwasser Hausanschlussleitung genau			
Trinkwasser Hausanschlussleitung ungenau			
Drainageleitung			
Trinkwasser Versorgungsleitung mit Schieber und Hydrant			
Hausanschluss mit Anschlussschieber			
Etappe 1, 2026			
Etappe 2, 2026			
Etappe 3, 2027			
Etappe 4, 2027			
Etappe 5, 2028			

Situationsgrundlage
(Stand: 07. Januar 2025)

Gebäude / Gebäude unterirdisch, Tunnel, Unterführung	
Strasse / Vorplatz	
Wald / bestockte Fläche	
Gewässer, Brunnen, Bassin	
Grundstücksgrenze	

Grundstücke mit unterstrichenen Nummern sind noch nicht rechtskräftig!

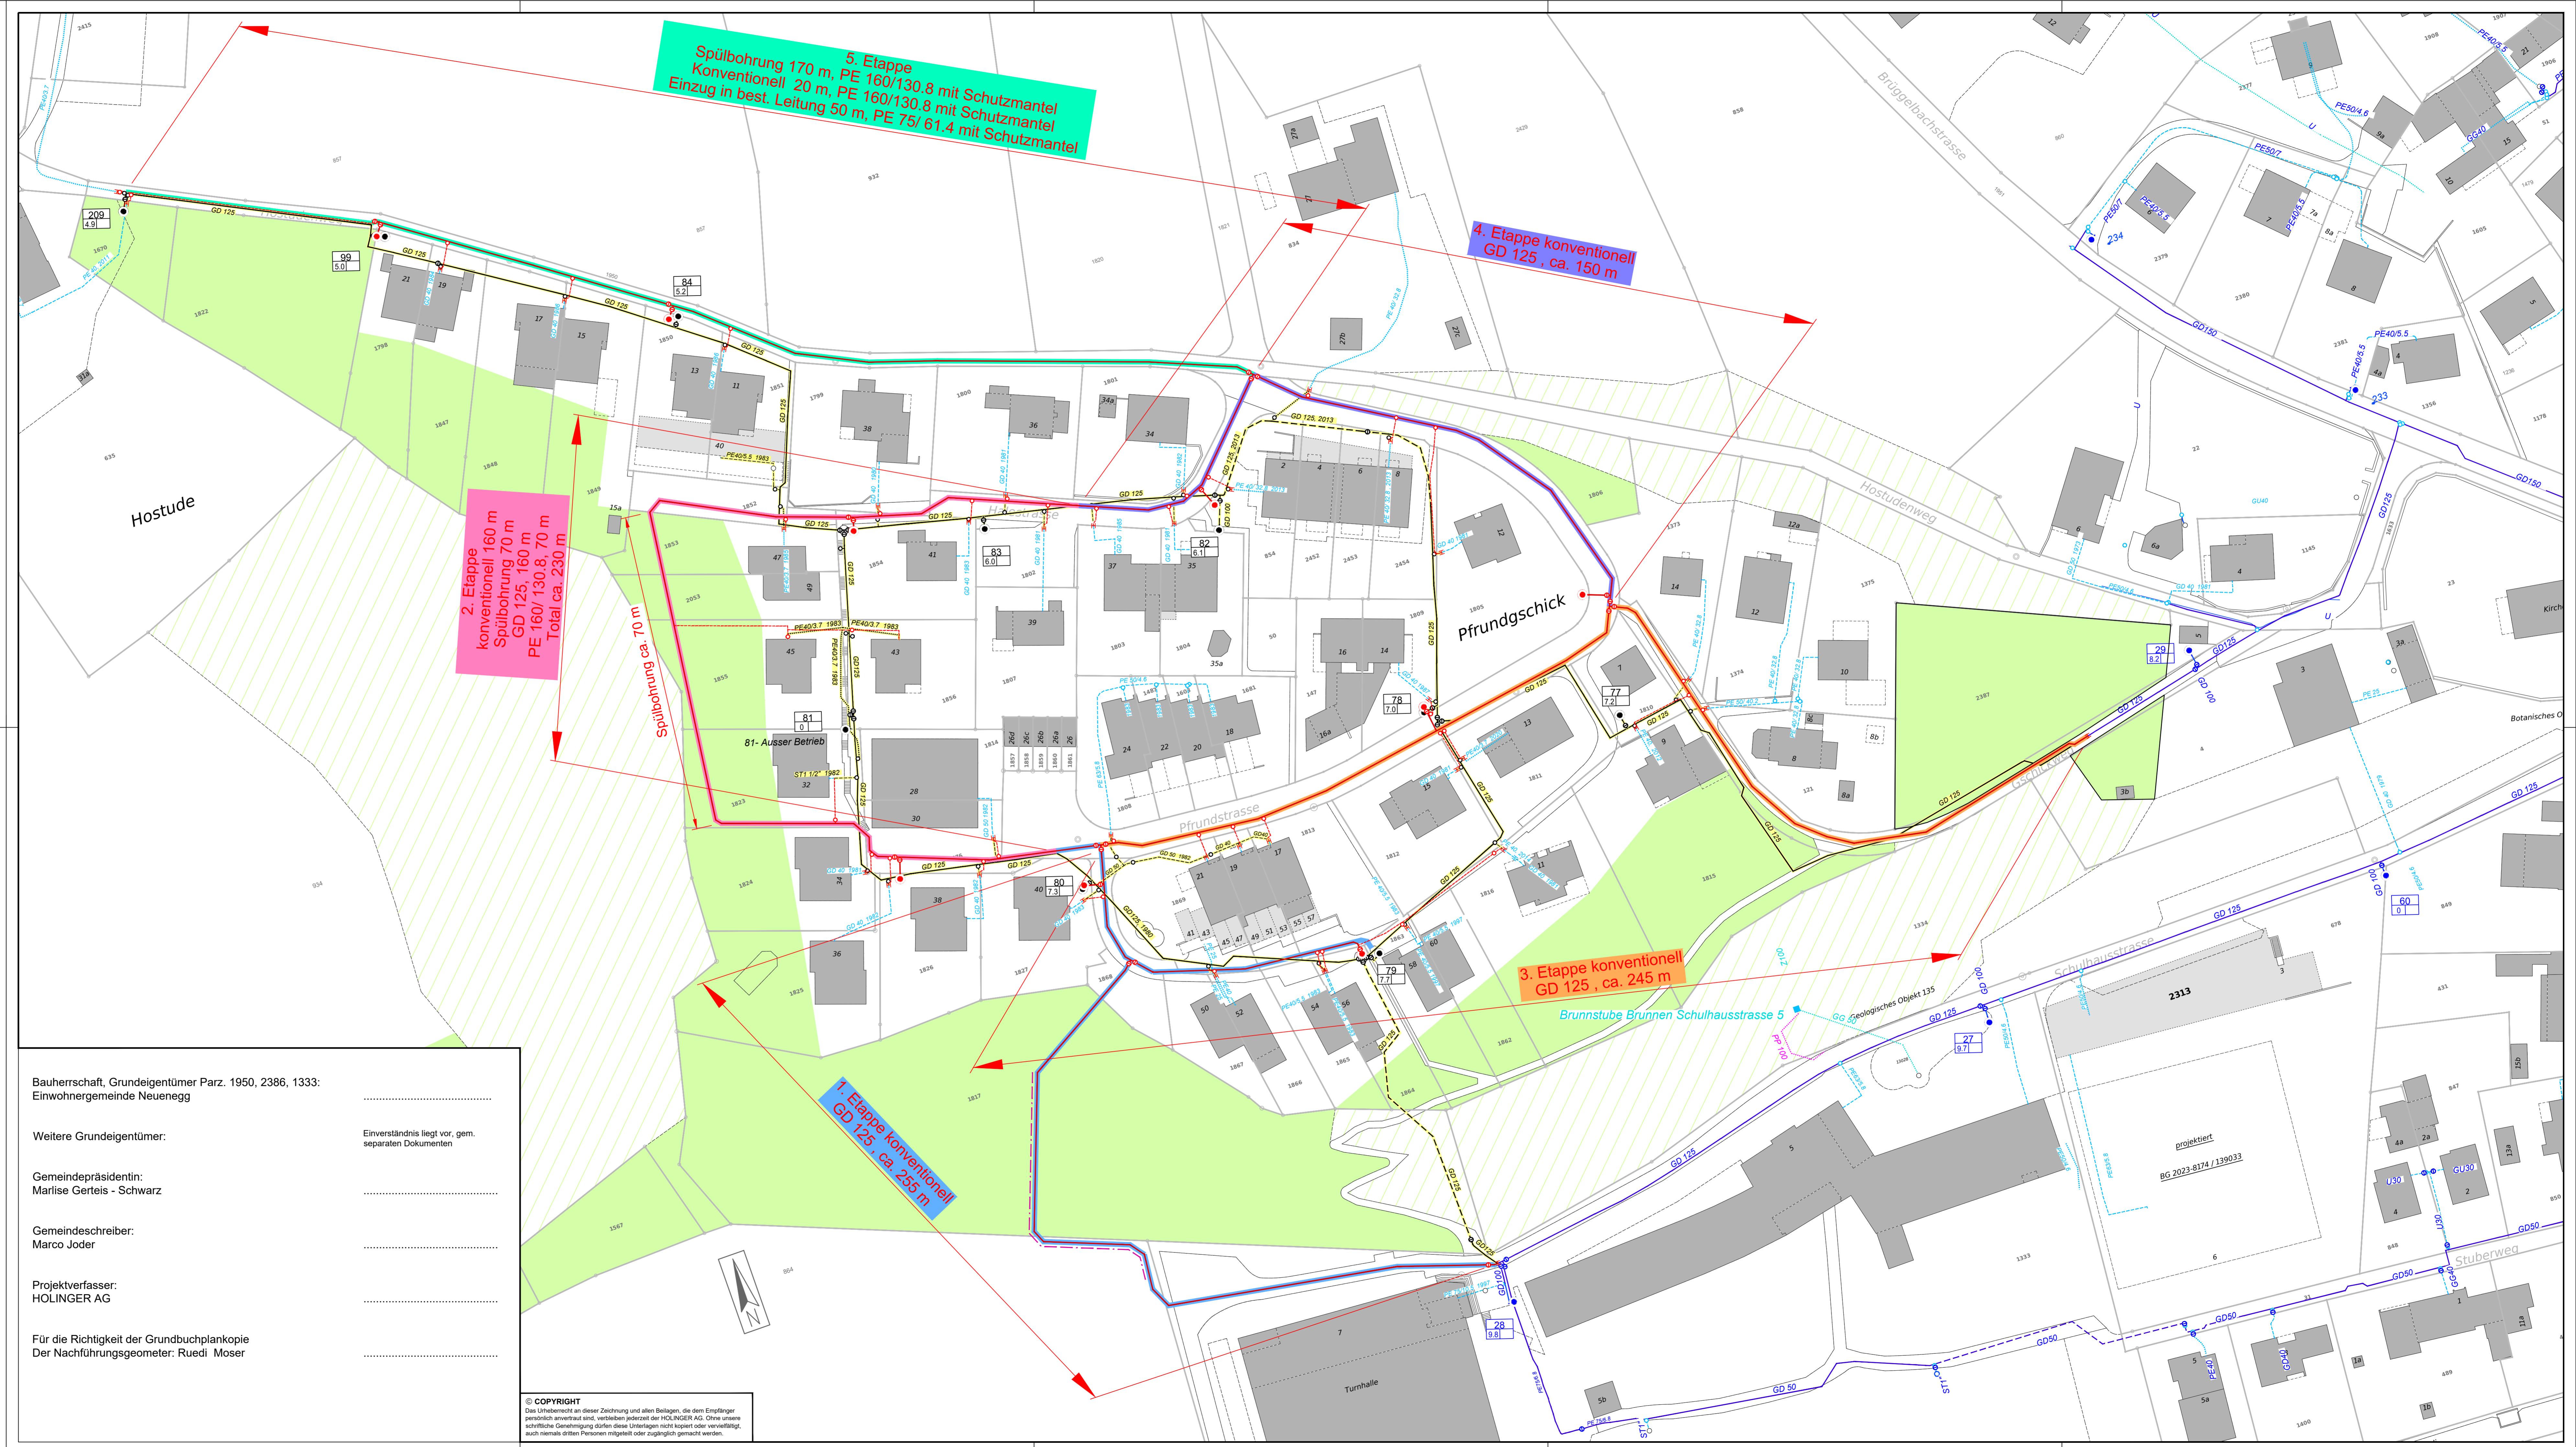

Bauherrschaft, Grundeigentümer Parz. 1950, 2386, 1333:
Einwohnergemeinde Neueneegg

Weitere Grundeigentümer:
Einverständnis liegt vor, gem. separaten Dokumenten

Gemeindepräsidentin:
Marlise Gerteis - Schwarz

Gemeindegemeinsamer:
Marco Joder

Projektverfasser:
HOLINGER AG

Für die Richtigkeit der Grundbuchplankopie
Der Nachführungsgeometer: Ruedi Moser

COPYRIGHT
Das Urheberrecht an dieser Zeichnung und allen Beilagen, die dem Empfänger persönlich anvertraut sind, verbleiben jederzeit bei der HOLINGER AG. Ohne unsere schriftliche Genehmigung dürfen diese Unterlagen nicht kopiert oder vervielfältigt, auch niemals dritten Personen mitgeteilt oder zugänglich gemacht werden.